




 Zona a enderrocar

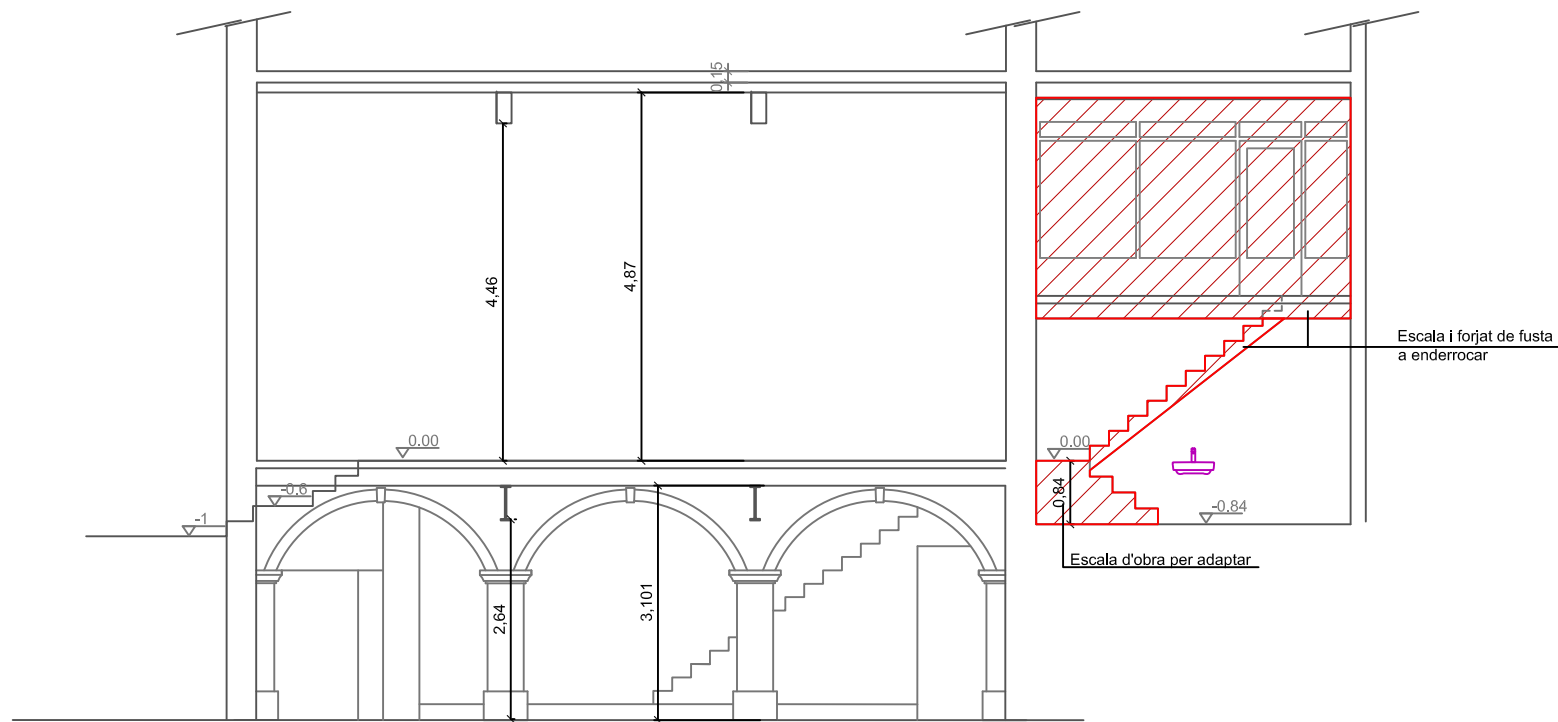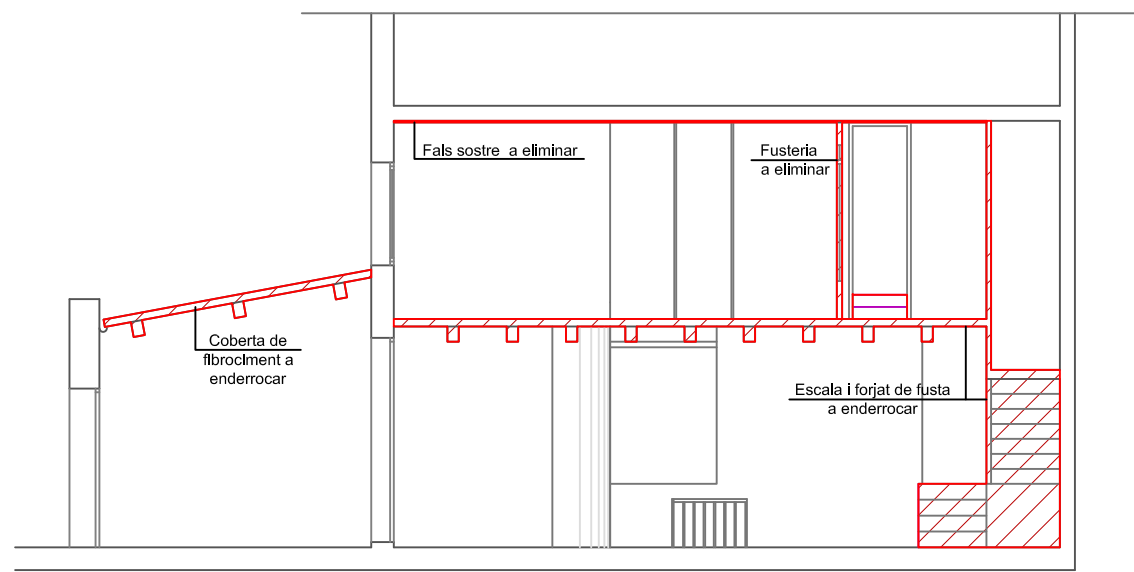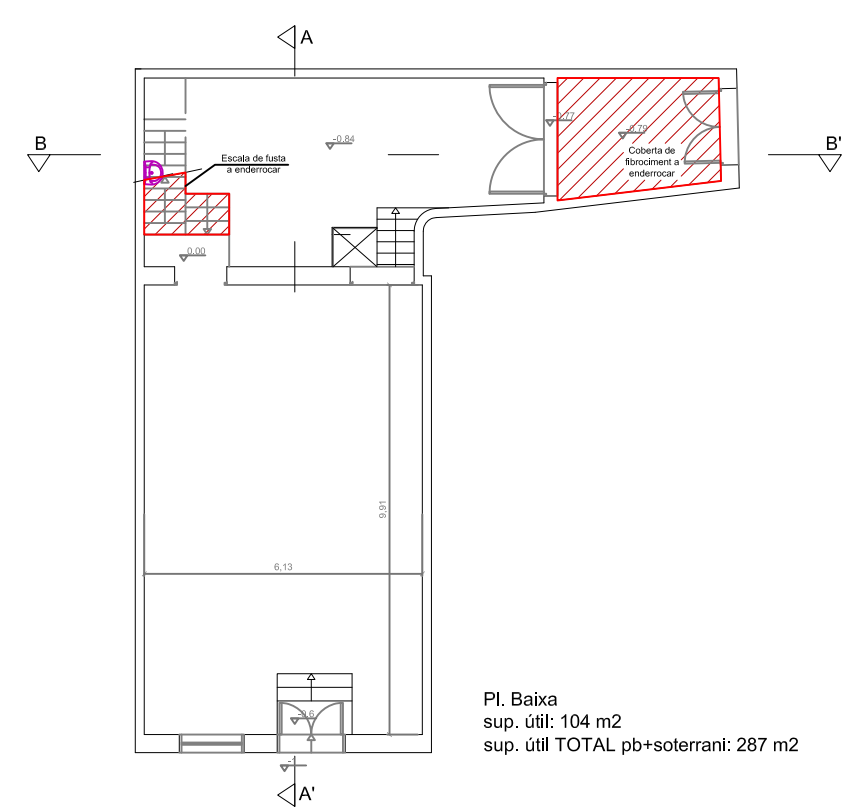

Secció A-A'

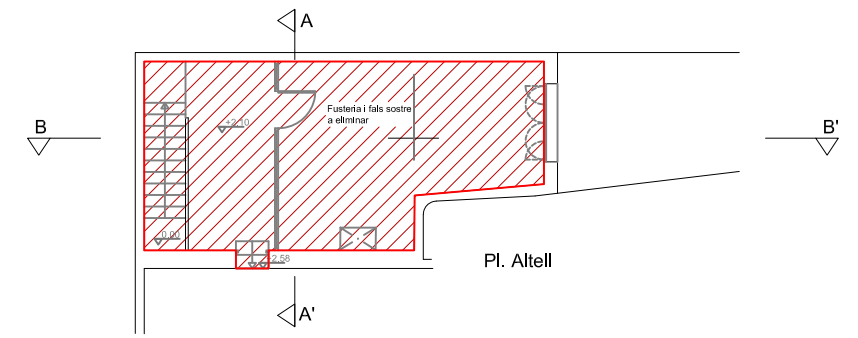

Secció B-B'

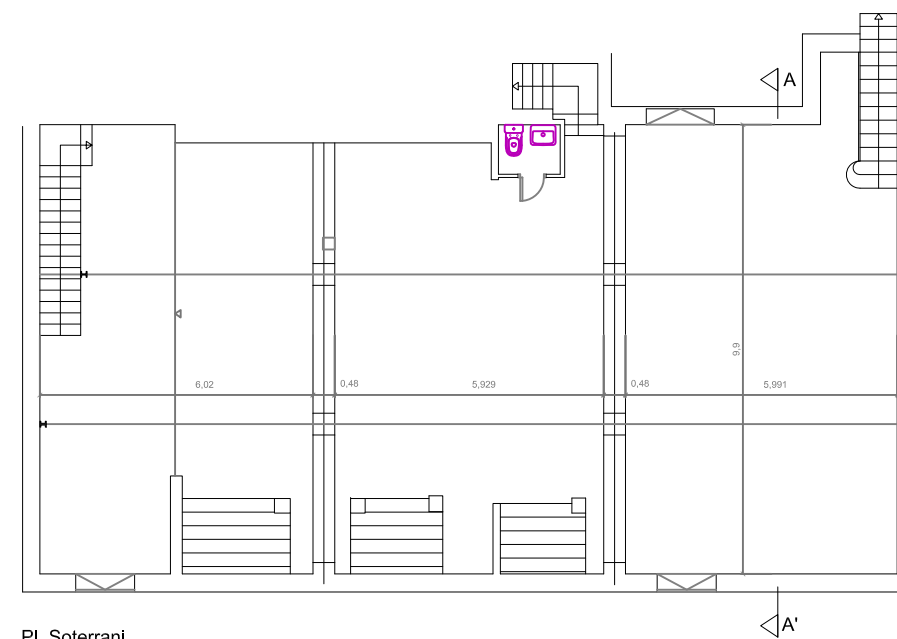

Pl. Soterrani
sup. útil: 183 m2
sup. útil TOTAL pb+soterrani: 287 m2

Zona a enderrocar